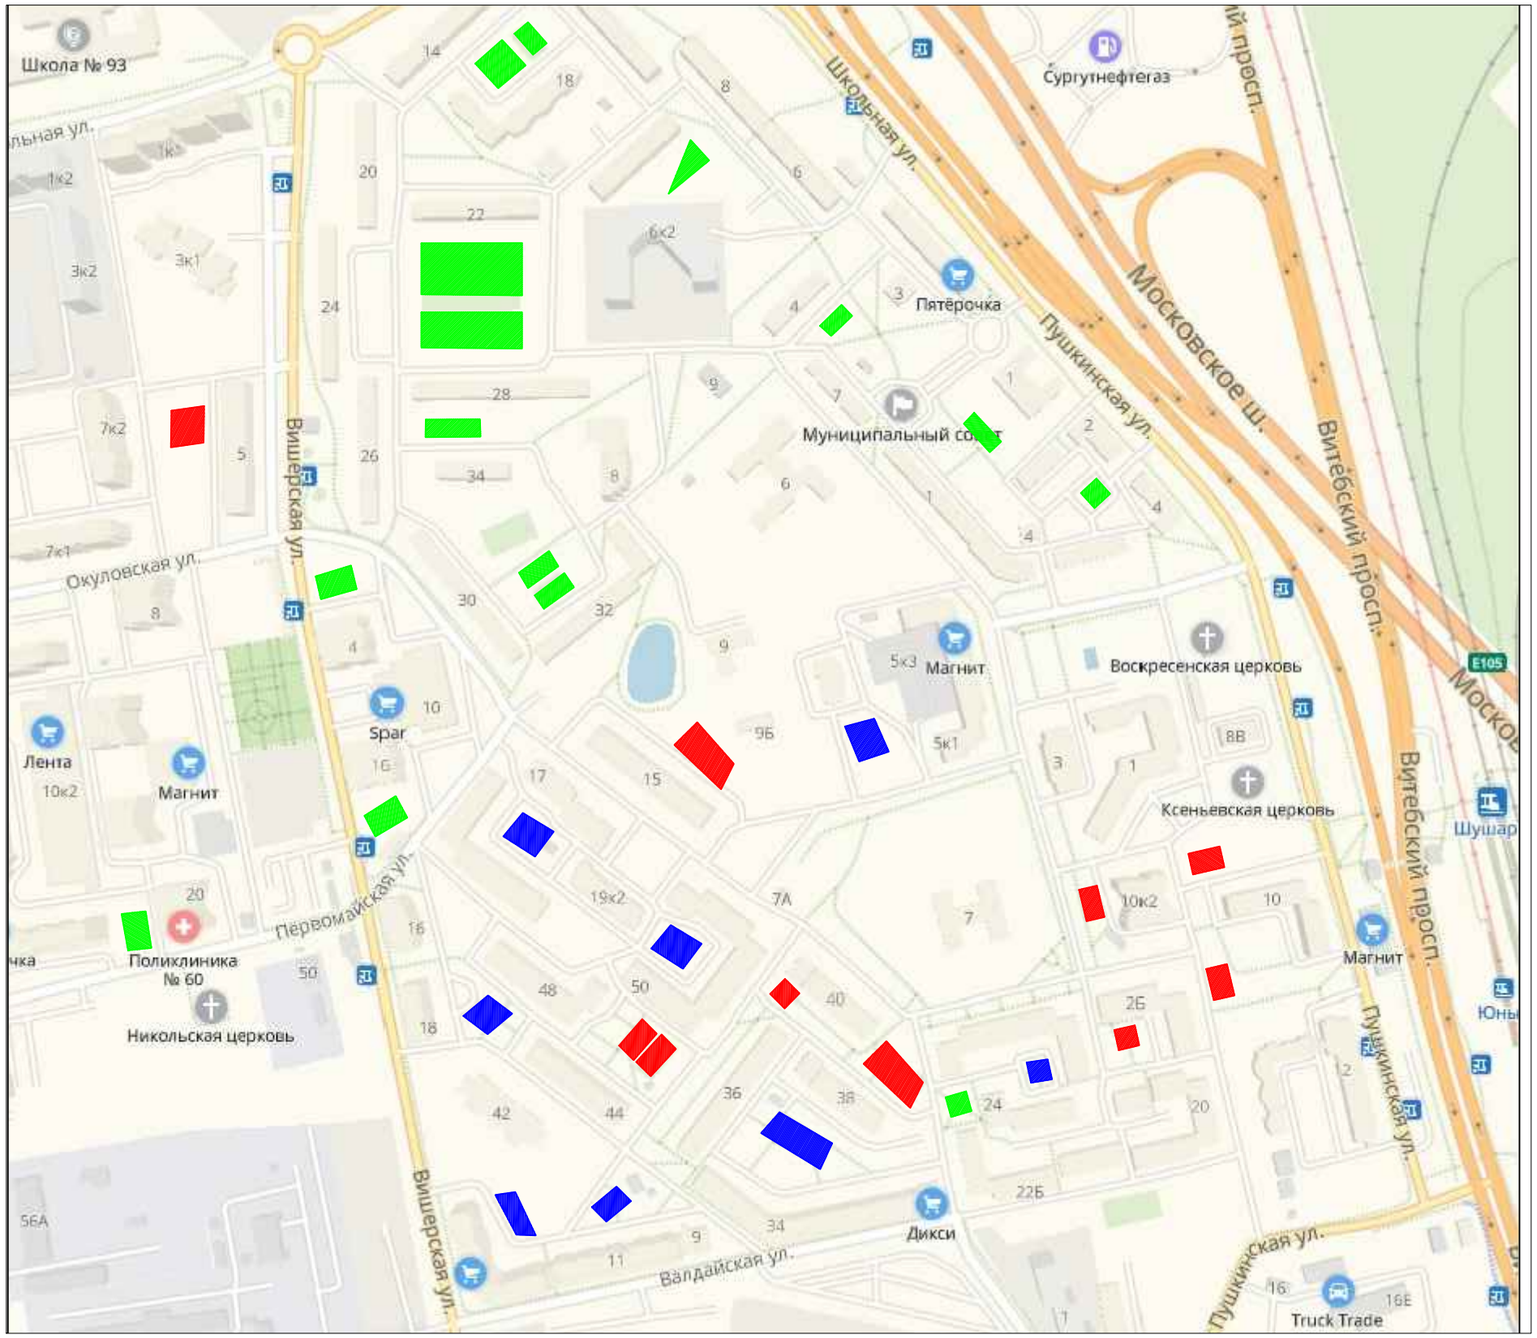

Условные обозначения:

- *Детские площадки, на которых построено наружное освещение в 2017 году (15 шт)*
- *Детские площадки, по которым ведется проектирование наружного освещения (8 шт)*
- *Детские площадки, по которым не зарегистрирована собственность города (10 шт)*

Изм.	Кол.уч.	Лист	№ док.	Подп.	Дата	Санкт-Петербург, Пушкинский район, пос.Шушары		
Разработал						Электроосвещение наружное	Стадия	Лист	Листов
Проверил							Р	1	1
Гл. инженер									
						Ситуационный план	СПб ГУП «Ленсвет»		